

Proiect nr. ~~4344~~ din 25.05.2021

HOTĂRÂRE

privind aprobarea indicatorilor tehnico-economici ai obiectivului de investiție ”Modernizare străzi km 13 Colonie și amenajare parc km 13”

Consiliul Local al Comunei Sâandrei, județul Timiș;

Luând în considerare Referatul nr. ~~4344~~/25.05.2021 al Primarului Comunei Sâandrei, de aprobare a proiectului de hotărâre privind aprobarea indicatorilor tehnico-economici ai obiectivului de investiție ”Modernizare străzi km 13 Colonie și amenajare parc km 13”;

În conformitate cu prevederile:

- art. 44 alin (1) din Legea nr. 273/2006 privind finanțele publice locale;
- H.G. nr. 907/2016 privind etapele de elaborare și conținutul cadru al documentațiilor tehnico-economice aferente obiectivelor de investiții/proiectelor de investiții finanțate din fonduri publice;
- art. 129 alin (2) lit. b) și ale alin (4) lit. d) din OUG 57/2019 privind Codul administrativ;

În temeiul prevederilor art. 139 (1) și ale art. 196 (1) lit. a) din OUG 57/2019 privind Codul administrativ,

HOTĂRĂȘTE:

Art.1 (1) Se aprobă indicatorii tehnico-economici ai obiectivului de investiție ”Modernizare străzi km 13 Colonie și amenajare parc km 13”, conform Anexei nr. 1-Indicatorii tehnico-economici și Anexei 2-Devizul general al obiectivului de investiție.

(2) Anexa nr. 1 și Anexa nr. 2 se însușesc și fac parte integrantă din prezenta hotărâre.

Art. 2 (1) Se aprobă valoarea totală a investiției 440.248,12 lei la care se adaugă TVA, din care C+M 342.702,23 lei, la care se adaugă TVA.

(2) Finanțarea obiectivului de investiție se asigură din bugetul local al Comunei Sâandrei.

Art. 3 Cu aducerea la îndeplinire a prezentei hotărâri se încredințează Primarul Comunei Sâandrei.

Art. 4 Prezenta hotărâre se comunică:

- Instituției Prefectului-Jud. Timiș;
- Membrilor Consiliului Local Sâandrei;
- Cetățenilor prin afisare și publicare pe site-ul <http://www.primaria-sinandrei.ro/>.

Inițiator,
PRIMAR
Claudiu-Florin Coman

Prezenta hotărâre a fost adoptată cu votul ”pentru” a consilieri din cei prezenți

ROMÂNIA
JUDEȚUL TIMIȘ
COMUNA SÂNANDREI
PRIMĂRIA
NR. ⁴³⁴⁴ / 25.05.2021

REFERAT

Privind aprobarea indicatorilor tehnico-economici ai investiției
“MODERNIZARE STRĂZI KM 13 COLONIE ȘI
AMENAJARE PARC KM 13”

Zonele rurale și urbane din România prezintă o importanță deosebită din punct de vedere economic, social și cultural. Dezvoltarea durabilă a acestora este indispensabilă în procesul de îmbunătățire a condițiilor existente și a serviciilor de bază, prin dezvoltarea infrastructurii.

Se apreciază că amenajarea obiectivului mai sus amintit are o importanță semnificativă din punct de vedere socio-economic, iar realizarea lucrării va îmbunătăți considerabil starea tehnică a străzii și implicit confortul și siguranța circulației. De asemenea, condițiile de mediu se vor ameliora prin reducerea prafului produs de circulația autovehiculelor precum și a cheltuielilor de exploatare suportate de participanții la trafic.

Astfel ținând cont de:

- Art. 44. - (1) din LEGE nr. 273/2006 privind finanțele publice locale cu modificările și completările ulterioare, și anume: *“Documentatiile tehnico-economice ale obiectivelor de investitii noi, a caror finantare se asigura integral sau in completare din bugetele locale, precum si ale celor finantate din imprumuturi interne si externe, contractate direct sau garantate de autoritatile administratiei publice locale, se aproba de catre autoritatile deliberative”, și*

- Art. 45. - (1) *Obiectivele de investitii si celelalte cheltuieli asimilate investitiilor se cuprind in programele de investitii anuale, anexe la buget, numai daca, in prealabil, documentatiile tehnico-economice, respectiv notele de fundamentare privind necesitatea si oportunitatea efectuării cheltuielilor asimilate investitiilor, au fost elaborate si aprobate potrivit dispozitiilor legale.*

În acest sens propun aprobarea indicatorilor tehnico-economici ai proiectului: “MODERNIZARE STRĂZI KM 13 COLONIE ȘI AMENAJARE PARC KM 13”, având în vedere **DEVIZ GENERAL** anexat, întocmit ținând cont de prevederile **HG Nr. 907/2016** privind etapele de elaborare și conținutul-cadru al documentațiilor tehnico-economice aferente obiectivelor/proiectelor de investiții finanțate din fonduri publice.

PRIMAR
Coman Claudiu Florin

ROMÂNIA
JUDEȚUL TIMIȘ
COMUNA SÂNANDREI
PRIMĂRIA
NR. 7346 / 25.05.2021

Aprobat,
PRIMAR,
Ing. Coman Claudiu Florin

Raport de specialitate

Privind aprobarea indicatorilor tehnico-economici ai investiției
“MODERNIZARE STRĂZI KM 13 COLONIE ȘI
AMENAJARE PARC KM 13”

Ținând cont de:

- Art. 44. - (1) din LEGE nr. 273/2006 privind finanțele publice locale cu modificările și completările ulterioare, și anume: *“Documentatiile tehnico-economice ale obiectivelor de investitii noi, a caror finantare se asigura integral sau in completare din bugetele locale, precum si ale celor finantate din imprumuturi interne si externe, contractate direct sau garantate de autoritatile administratiei publice locale, se aproba de catre autoritatile deliberative”, și*

- Art. 45. - (1) *Obiectivele de investitii si celelalte cheltuieli asimilate investitiilor se cuprind in programele de investitii anuale, anexe la buget, numai daca, in prealabil, documentatiile tehnico-economice, respectiv notele de fundamentare privind necesitatea si oportunitatea efectuării cheltuielilor asimilate investitiilor, au fost elaborate si aprobate potrivit dispozitiilor legale.*

În acest sens propun aprobarea indicatorilor tehnico-economici ai proiectului: “MODERNIZARE STRĂZI KM 13 COLONIE ȘI AMENAJARE PARC KM 13”, având în vedere **DEVIZ GENERAL** anexat, întocmit ținând cont de prevederile **HG Nr. 907/2016** privind etapele de elaborare și conținutul-cadru al documentațiilor tehnico-economice aferente obiectivelor/proiectelor de investiții finanțate din fonduri publice.

Comp. Achizitii Publice si Contracte
Consilier achiziții,


Pricipalii indicatori tehnico-economici aferenți investiției

“MODERNIZARE STRĂZI KM 13 COLONIE ȘI AMENAJARE PARC 13”

I TITULAR: COM. SÂNANDREI

II BENEFICIAR: COM. SÂNANDREI

III AMPLASAMENT: Str. Teiului, Sat Carani, Com. Sânanndrei

IV INDICATORI MINIMALI :

- Lungime totală stradă: 401,0 m;

- Locuri de parcare: 5 buc;

- Accese la proprietăți: 12 buc;

- Siguranța circulației: - 11 indicatoare rutiere;
- marcaje longitudinale.

V VALOARE TOTALĂ A INVESTIȚIE: - 522.894,01 lei (cu TVA)
- 440.248,12 lei (fără TVA)

Din care construcții montaj (C+M inclusiv TVA): 407.815,65 lei.

VI DURATA DE REALIZARE: 6 luni

VII SURSA DE FINANȚARE: Bugetul local

DEVIZ GENERAL (conf. HG 907/2016) al obiectivului de investiții:
"MODERNIZARE STRAZI KM 13 COLONIE SI AMENAJARE PARC KM 13"

nr crt				
Nr. crt.	Dezumirea capitolelor și subcapitolelor de cheltuieli	Valoare (fără TVA)	TVA 19%	Valoare cu TVA
		lei	lei	lei
1	2	3	5	6
CAPITOLUL 1				
Cheltuieli pentru obținerea și amenajarea terenului				
1.1.	Obținerea terenului	0,00	0,00	0,00
1.2.	Amenajarea terenului	0,00	0,00	0,00
1.3.	Amenajări pentru protecția mediului și aducerea terenului la starea inițială	0,00	0,00	0,00
1.4.	Cheltuieli pentru relocarea/pretecția utilităților	0,00	0,00	0,00
TOTAL CAPITOL 1		0,00	0,00	0,00
CAPITOLUL 2				
Cheltuieli pentru asigurarea utilităților necesare obiectivului				
2.1.	Cheltuieli pentru asigurarea utilităților necesare obiectivului	0,00	0,00	0,00
TOTAL CAPITOL 2		0,00	0,00	0,00
CAPITOLUL 3				
Cheltuieli pentru proiectare și asistență tehnică				
3.1.	Studii	2.000,00	380,00	2.380,00
	3.1.1. Studii de teren	2.000,00	380,00	2.380,00
	3.1.2. Raport privind impactul asupra mediului	0,00	0,00	0,00
	3.1.3. Alte studii specifice	0,00	0,00	0,00
3.2.	Documentații-suport și cheltuieli pentru obținerea de avize, acorduri și autorizații	1.500,00	0,00	1.500,00
3.3.	Expertizare tehnică	2.000,00	380,00	2.380,00
3.4.	Certificarea performanței energetice și auditul energetic al clădirilor	0,00	0,00	0,00
3.5.	Proiectare	18.708,09	3.554,54	22.262,63
	3.5.1. Temă de proiectare	0,00	0,00	0,00
	3.5.2. Studiu de fezabilitate	0,00	0,00	0,00
	3.5.3. Studiu de fezabilitate/documentație de avizare a lucrărilor de intervenții și deviz general	4.000,00	760,00	4.760,00
	3.5.4. Documentațiile tehnice necesare în vederea obținerii avizelor/acordurilor/autorizațiilor	3.427,02	651,13	4.078,16
	3.5.5. Verificarea tehnică de calitate a proiectului tehnic și a detaliilor de execuție	1.000,00	190,00	1.190,00
	3.5.6. Proiect tehnic și detalii de execuție	10.281,07	1.953,40	12.234,47
3.6.	Organizarea procedurilor de achiziție	2.000,00	380,00	2.380,00
3.7.	Consultanță	0,00	0,00	0,00
	3.7.1. Managementul de proiect pentru obiectivul de investiții	0,00	0,00	0,00
	3.7.2. Auditul financiar	0,00	0,00	0,00
3.8.	Asistență tehnică	5.140,53	976,70	6.117,23
	3.8.1. Asistență tehnică din partea proiectantului	2.056,21	390,68	2.446,89
	3.8.1.1. pe perioada de execuție a lucrărilor	342,70	65,11	407,82
	3.8.1.2. pentru participarea proiectantului la fazele incluse în programul de control al lucrărilor de execuție, avizat de către Inspectoratul de Stat în Construcții	1.713,51	325,57	2.039,08
	3.8.2. Dirigenție de șantier	3.084,32	586,02	3.670,34
TOTAL CAPITOL 3		31.348,62	5.671,24	37.019,86
CAPITOLUL 4				
Cheltuieli pentru investiția de bază				
4.1.	Construcții și instalații	342.702,23	65.113,42	407.815,65
	4.1.1. <i>Terasamente</i>	38.376,54	7.291,54	45.668,08
	4.1.2. <i>Structura rutiera</i>	273.589,42	51.981,99	325.571,41
	4.1.3. <i>Parcari</i>	12.049,57	2.289,42	14.338,99
	4.1.4. <i>Amenajare acces proprietati</i>	12.740,46	2.420,69	15.161,15
	4.1.5. <i>Siguranta circulatiei</i>	5.946,24	1.129,79	7.076,03
4.2.	Montaj utilaje, echipamente tehnologice și funcționale	0,00	0,00	0,00
4.3.	Utilaje, echipamente tehnologice și funcționale care necesită montaj	0,00	0,00	0,00
4.4.	Utilaje, echipamente tehnologice și funcționale care nu necesită montaj și echipamente de transport	0,00	0,00	0,00
4.5.	Dotări	42.000,00	7.980,00	49.980,00
4.6.	Active necorporale	0,00	0,00	0,00
TOTAL CAPITOL 4		384.702,23	73.093,42	457.795,65

DEVIZ GENERAL (conf. HG 907/2016) al obiectivului de investiții:
"MODERNIZARE STRAZI KM 13 COLONIE SI AMENAJARE PARC KM 13"

nr crt.				
Nr. crt.	Deumirea capitolelor și subcapitolelor de cheltuieli	Valoare (fără TVA)	TVA 19%	Valoare cu TVA
		lei	lei	lei
1	2	3	5	6
CAPITOLUL 5				
Alte cheltuieli				
5.1.	Organizare de șantier	0,00	0,00	0,00
5.1.1.	Lucrări de construcții și instalații aferente organizării de	0,00	0,00	0,00
5.1.2.	Cheltuieli conexe organizării șantierului	0,00	0,00	0,00
5.2.	Comisioane, cote, taxe, costul creditului	3.769,72	0,00	3.769,72
5.2.1.	Comisioanele și dobânzile aferente creditului băncii	0,00	0,00	0,00
5.2.2.	Cotă aferentă ISC pentru controlul calității lucrărilor de construcții (0,5 % din C+M, fără TVA)	1.713,51	0,00	1.713,51
5.2.3.	Cotă aferentă ISC pentru controlul statului în amenajarea teritoriului, urbanism și pentru autorizarea lucrărilor de construcții (0,1 % din C+M, fără TVA)	342,70	0,00	342,70
5.2.4.	Cotă aferentă Casei Sociale a Constructorilor - CSC - (0,5 % din C+M, fără TVA)	1.713,51	0,00	1.713,51
5.2.5.	Taxe pentru acorduri, avize conforme și autorizația de construire/desființare	0,00	0,00	0,00
5.3.	Cheltuieli diverse și neprevăzute (5% x (1.2+1.3+1.4+2+3.5+3.8+4))	20.427,54	3.881,23	24.308,78
5.4.	Cheltuieli pentru informare și publicitate	0,00	0,00	0,00
TOTAL CAPITOL 5		24.197,27	3.881,23	28.078,50
CAPITOLUL 6				
Cheltuieli pentru probe tehnologice și teste				
6.1.	Pregătirea personalului de exploatare	0,00	0,00	0,00
6.2.	Probe tehnologice și teste	0,00	0,00	0,00
TOTAL CAPITOL 6		0,00	0,00	0,00
TOTAL GENERAL		440.248,12	82.645,90	522.894,01
Din care C+M (1.2+1.3+1.4+2+4 [1+4.2+5.1.1])		342.702,23	65.113,42	407.815,65


DATA: aprilie 2021
Beneficiar/Investitor
COMUNA SÂNANDREI

Intocmit,
[Semnătură]
director,
S.C. TRISKELE S.R.L.





VERIFICATOR	NUME	SEMNATURA	A4 B2 D	REFERAT NR. /DATA
 TRISKELE <small>DRUMURI ȘI PODURI PROIECTARE EXPERTIZARE VERIFICARE TEHNICĂ CONSULTANȚĂ ASISTENȚĂ TEHNICĂ</small>		S.C. TRISKELE S.R.L. <small>B.R.D. Timișoara: RO54604336060015123514 TREZORERIA Timișoara: RO93TREZ6215069xxx00348 tel/fax 0356 401 146, tel 0722 732 446 email: triskele_tm@yahoo.com</small>		Beneficiar: COMUNA SĂNANDREI
ȘEF PROIECT	[REDACTED]	[REDACTED]	SCARA:	Amplasament: Comuna Sănandrei, Jud. Timiș
PROIECTANT	[REDACTED]	[REDACTED]	DATA:	Titlu proiect: „Modernizare străzi km 13 Colonie și amenajare parc km 13”
PROIECTANT	[REDACTED]	[REDACTED]	2021	Titlu planșă: PLAN DE ANSAMBLU
				Proiect nr.: 5046/2021
				Faza: D.A.L.I.
				PL. Nr.: 2

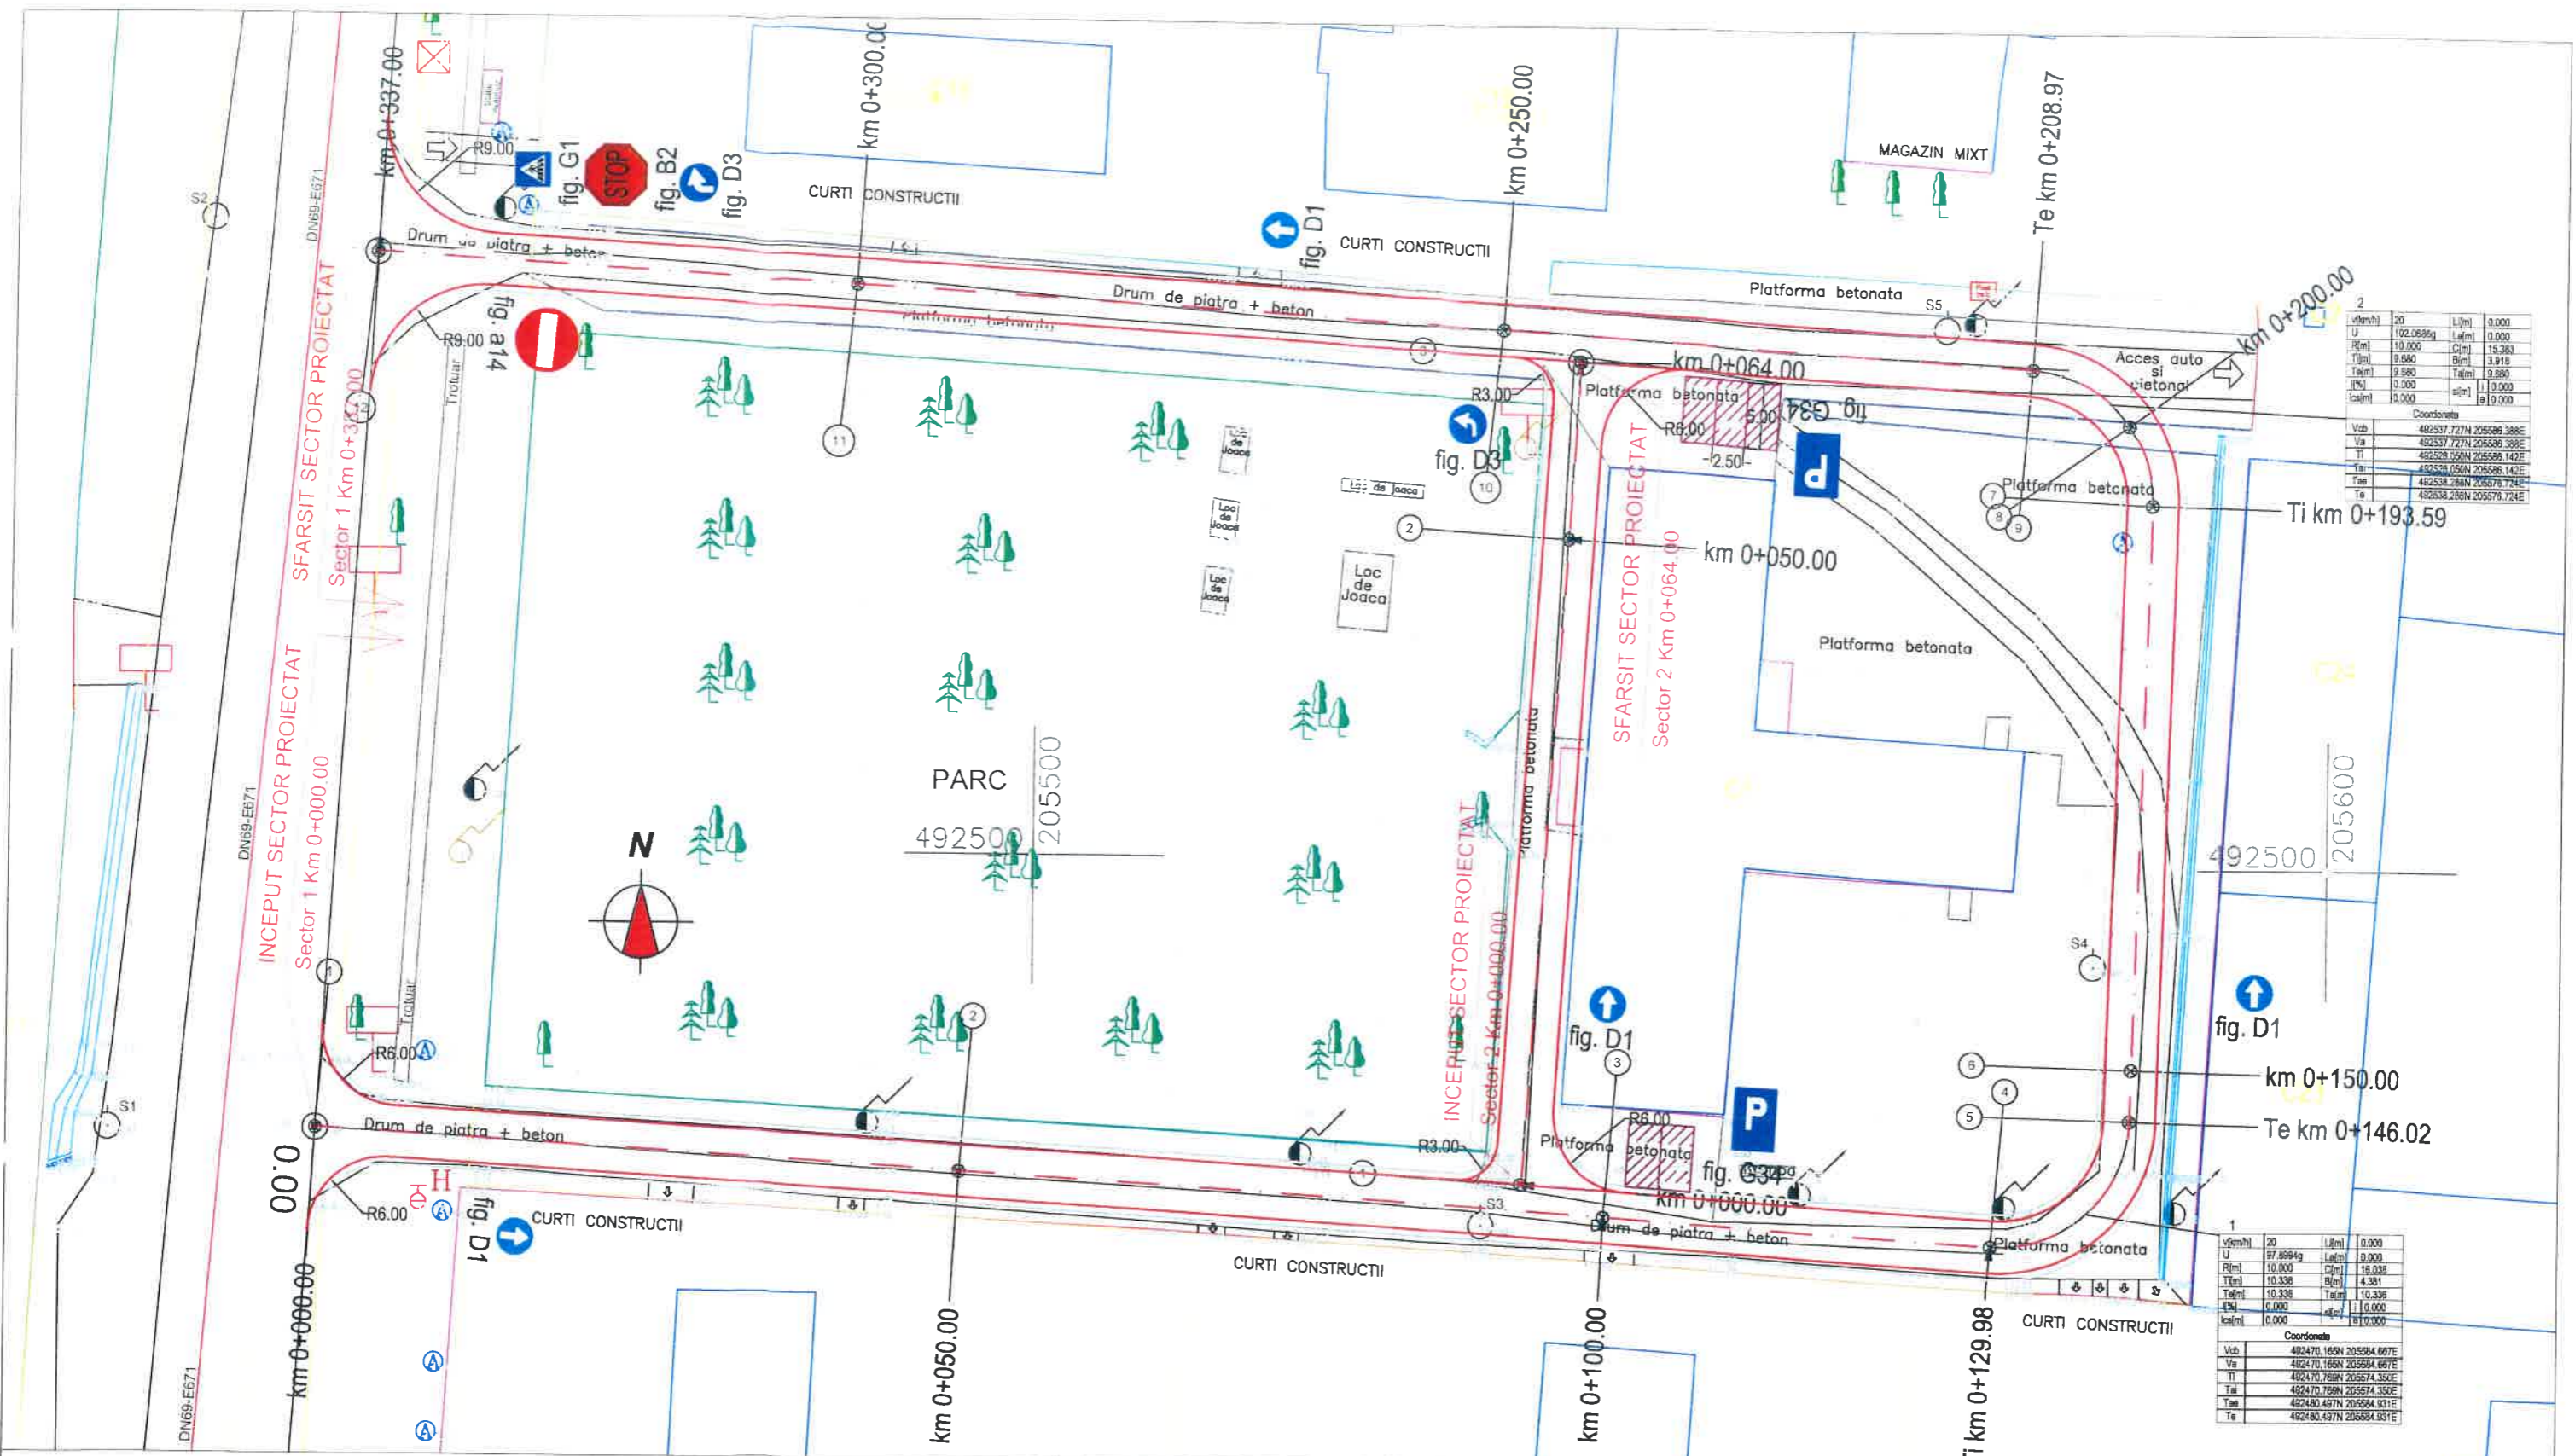

Coordonata	U	V	T	L	S
492537.727N	205596.388E	13.000	10.000	10.000	10.000
492537.727N	205596.388E	13.000	10.000	10.000	10.000
492538.050N	205596.142E	13.000	10.000	10.000	10.000
492538.050N	205596.142E	13.000	10.000	10.000	10.000
492538.286N	205576.724E	13.000	10.000	10.000	10.000
492538.286N	205576.724E	13.000	10.000	10.000	10.000

Coordonata	U	V	T	L	S
492470.165N	205584.667E	20	10.000	10.000	10.000
492470.165N	205594.667E	20	10.000	10.000	10.000
492470.769N	205574.350E	20	10.000	10.000	10.000
492480.497N	205584.931E	20	10.000	10.000	10.000
492480.497N	205584.931E	20	10.000	10.000	10.000

- LEGENDA**
- PUNCT STATIE BULON METALIC
 - STALP BETON ELECTRICITATE-MEDIE TENSUENE
 - STALP DE LEMN
 - IMPREJUMUIRE CU GARD DE BETON
 - CAMINE DE VIZITARE APA
 - MARGINE PARTE CAROSABILA
 - MARGINE CAROSABIL EXISTENT
 - MARGINE PLAT FORMA PROIECTATA
 - AXA EXISTENTA
 - AXA PROIECTATA
 - PARAPET METALIC
 - GARD VIU
 - IMOBILE ETTERA
 - CONSTRUCTII ETTERA
 - POMI
 - TROTUAR
 - CONSTRUCTII
 - PARCARE

VERIFICATOR	NUME	SEMNTURA	CERINTA	A4 B2 D	REFERAT NR./DATA
<p>S.C. TRISKELE S.R.L. Timisoara, str. Mures nr. 52 CUI: RO7951755 ; Reg. com. 135/1310/1995 B.R.D. Timisoara: RO54802360501351310 TREZORERIA Timisoara: RO99TR26215069xxx00348 tel/fax 0356 401 146, tel 0722 732 446, 0722 834 292 email: triskele_tm@yahoo.com</p>			Beneficiar: COMUNA SÂNANDREI		Proiect nr.: 5046/2021
ȘEF PROIECT PROIECTANT PROIECTANT			SCARA: 1:500 DATA: 2021		Faza: D.A.L.I.
TITLU PLANȘĂ: PLAN DE SITUAȚIE			TITLU PROIECT: „Modernizare străzi km 13 Colonie și amenajare parc km 13”		PL. Nr. 3