


ÎNCADRARE ÎN PUG VECHI SÂNANDREI




ÎNCADRARE ÎN JUDEȚ

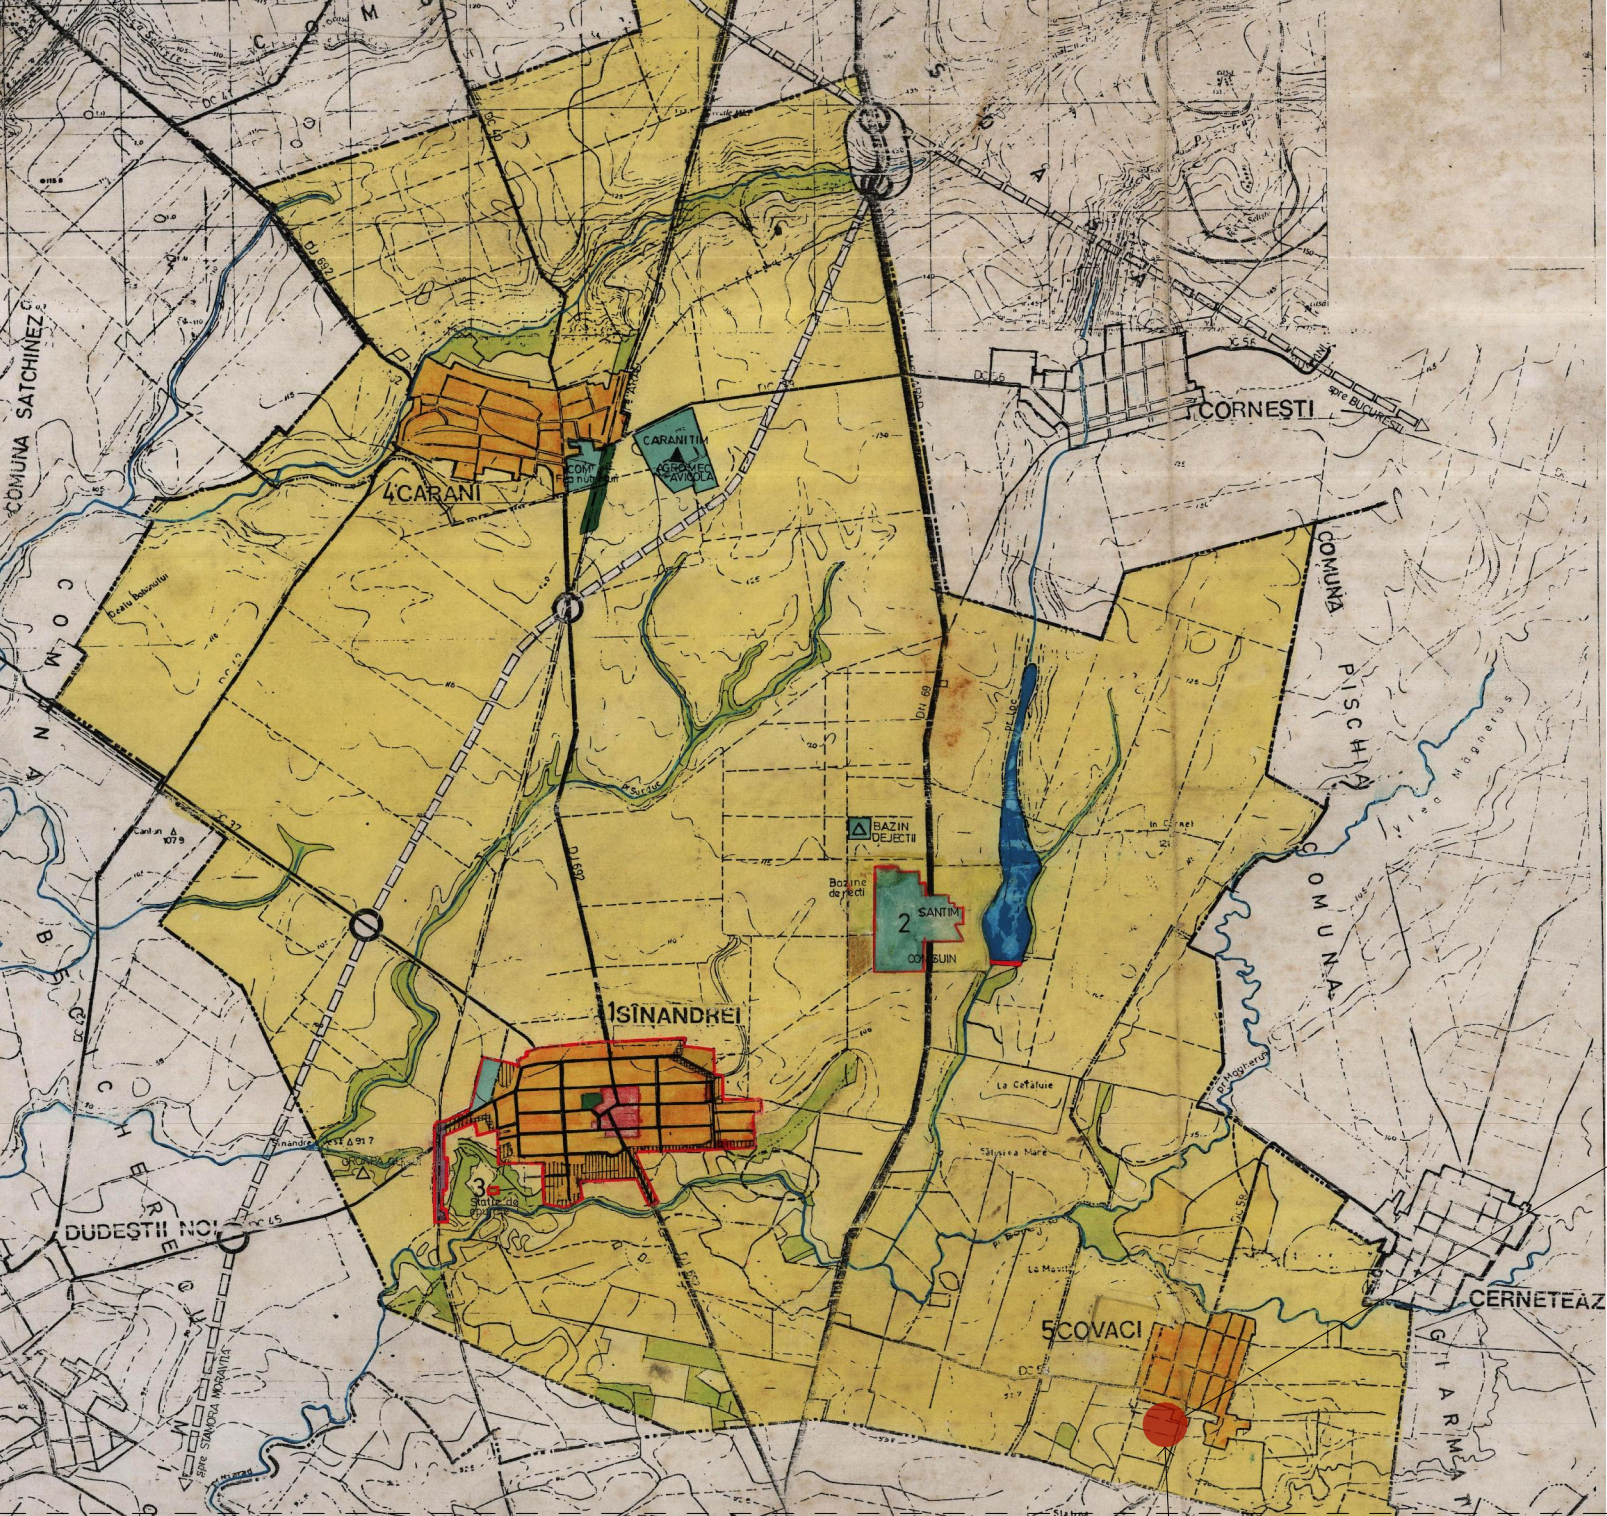

PLAN URBANISTIC ZONAL
ZONĂ DE LOCUIT ȘI FUNCȚIUNI COMPLEMENTARE

CONFORM CERTIFICAT DE URBANISM NR. 336/ 09.08.2021 IN SCOPUL:
ELABORARE PUZ - ZONĂ DE LOCUIT ȘI FUNCȚIUNI COMPLEMENTARE

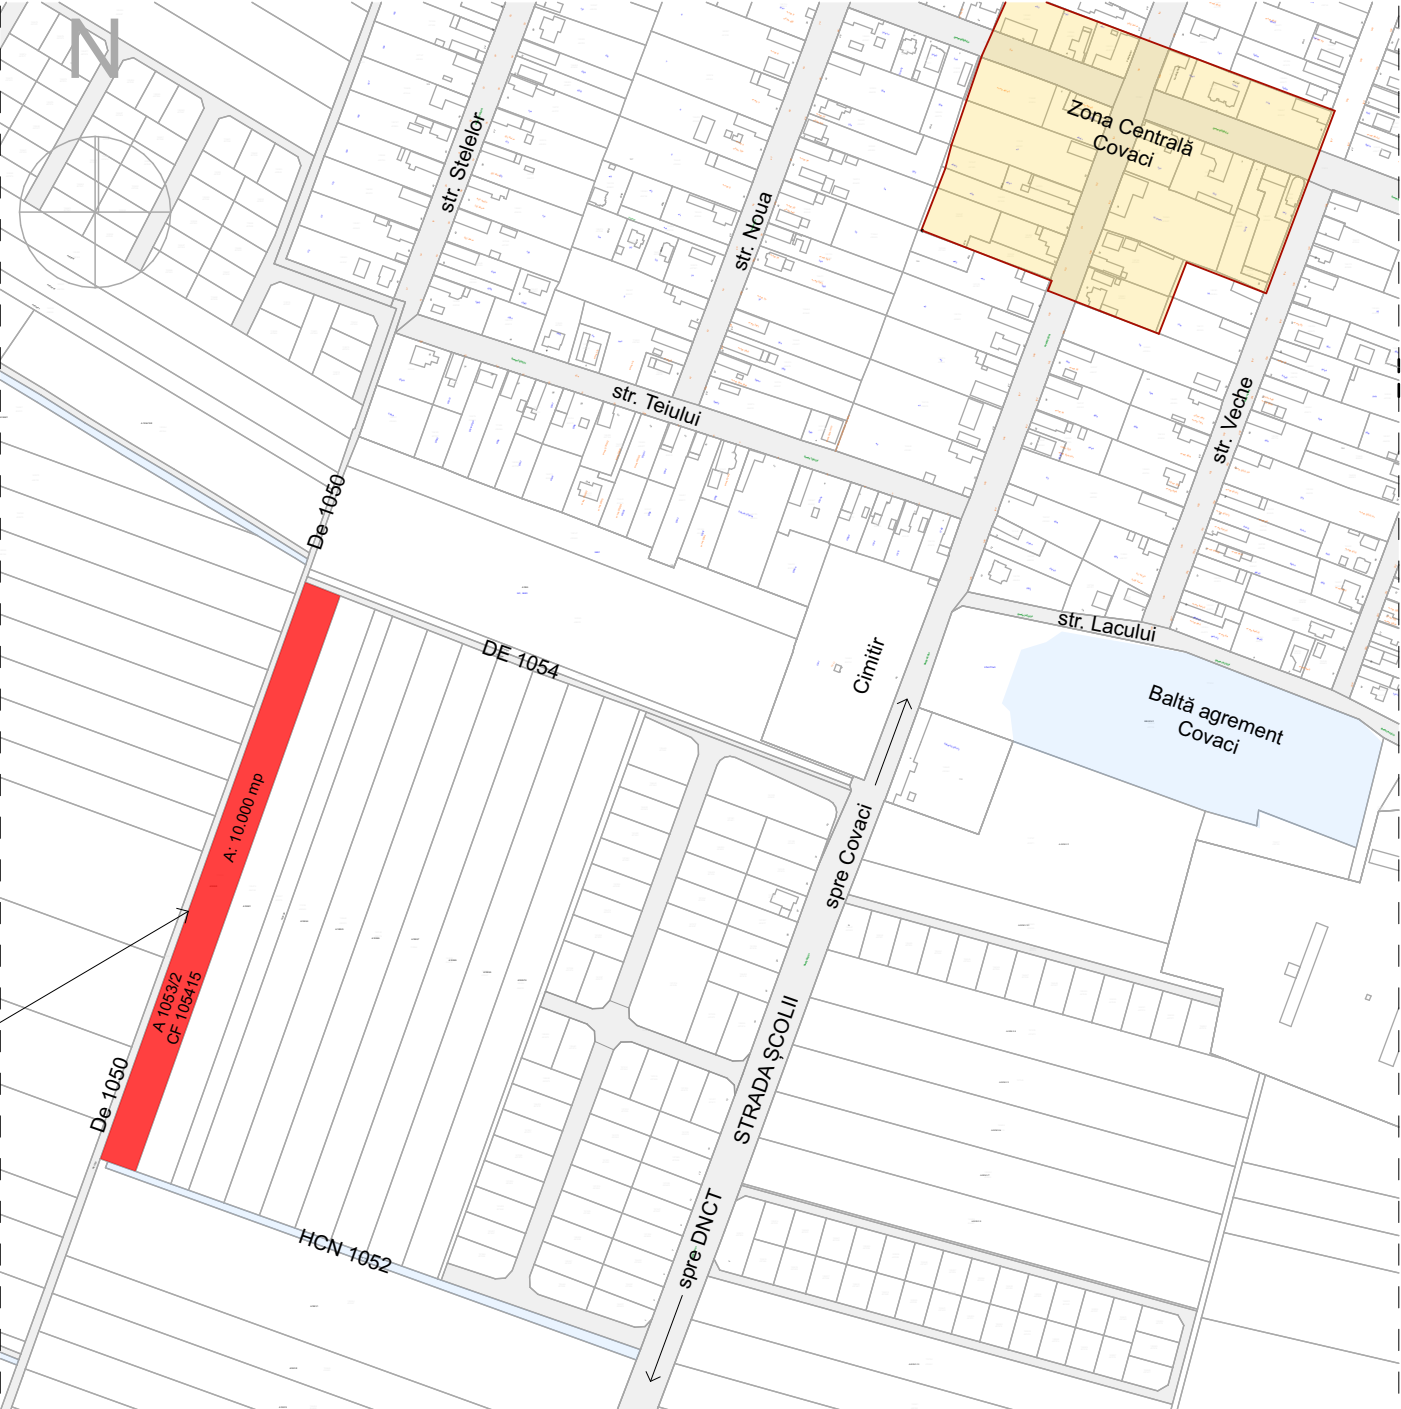

ÎNCADRARE ÎN ZONĂ

EXPERT RUR	arh. Cristian MĂRĂCINEANU				
	NUME	SEMNAȚURA	CERINȚA	REFERAT / EXPERTIZA NR. / DATA:	
	Solartech Solutions ATELIER DE PROIECTARE J35/1785/2012 Giroc, Cometei, Nr.40, CP 307220, Timiș, Romania M: 0040.740.962.156, e-mail: cristi.maracineanu@gmail.com			Beneficiar: ȚIBICHI ROXANA ELISABETA ȘI CHIRIBUCĂ OFELIA	Proiect nr. 117/2019
				Amplasament: CF 105415, extravilan, com. Sânnandrei, sat Covaci, jud. Timiș	
	SPECIFICAȚIE	NUME	SEMNAȚURA	Titlu proiect: PLAN URBANISTIC ZONAL: ZONĂ DE LOCUIT ȘI FUNCȚIUNI COMPLEMENTARE	Faza Documentație P.U.Z.
	SEF PROIECT	arh. Cristian MĂRĂCINEANU			
	PROIECTAT	arh. Cristian MĂRĂCINEANU		Titlu plansa: Plan de încadrare în zonă	Plansa nr. A_00
	DESENAT	arh. Cristian MĂRĂCINEANU			
	VERIFICAT	arh. Cristian MĂRĂCINEANU			