

ROMÂNIA
JUDEȚUL TIMIȘ
COMUNA SÂNANDREI
CONSILIUL LOCAL

HOTĂRÂREA nr. 20
din 29.02.2024

privind aprobarea înscrierii dreptului de proprietate al Comunei Sâandrei asupra unui teren

Consiliul Local al Comunei Sâandrei, județul Timiș, reunit în ședință ordinară,

Având în vedere:

- Proiectul de hotărâre nr. 2480 din 23.02.2024 privind aprobarea înscrierii dreptului de proprietate al Comunei Sâandrei asupra unui teren, inițiat de primarul Comunei Sâandrei-dominul Coman Claudiu-Florin,
- Referatul de aprobare nr. 2479/23.02.2024 al primarului Comunei Sâandrei, dominul Claudiu-Florin Coman privind aprobarea înscrierii dreptului de proprietate al Comunei Sâandrei asupra unui teren arabil extravilan, înscris în CF 107746 Sâandrei,
- Raportul de specialitate nr. 2481/23.02.2024 al proiectului de hotărâre privind aprobarea înscrierii dreptului de proprietate al Comunei Sâandrei asupra unui teren arabil extravilan, înscris în CF 107746 Sâandrei,

Văzând avizul Comisiei de specialitate nr. 1,

În conformitate cu prevederile:

- art. 13 alin (14) și ale art. 41 alin (5²) din Legea nr. 7/1996 a cadastrului și publicității imobiliare;
- art. 552, art. 553 alin (1) din Codul civil coroborat cu prevederile art. 1 alin (2) din Codul administrativ,
- art. 354 din OUG 57/2019 privind Codul administrativ;

În temeiul prevederilor art. 139 (1) și ale art. 196 (1) lit. a) din OUG 57/2019 privind Codul administrativ,

HOTĂRĂȘTE:

Art.1 (1) Se aprobă înscrierea definitivă a dreptului de proprietate privată al Comunei Sâandrei- CIF 5390656-La dispoziția Comisiei locale de Fond Funciar , asupra terenului extravilan, categoria de folosință "arabil" în suprafață de 9.982 mp, înscris în CF 107746 Sâandrei,nr. Cadastral/topografic 107746, conform planului de situație-Anexa nr. 1 la prezenta hotărâre.

(2) Se atestă apartenența la domeniul privat al Comunei Sâandrei a terenului extravilan, categoria de folosință "arabil" în suprafață de 9.982 mp, înscris în CF 107746 Sâandrei,nr. Cadastral/topografic 107746, conform Anexei nr. 2 care face parte integrantă din prezenta hotărâre.

Art. 2 Cu aducerea la îndeplinire a prezentei hotărâri se încredințează Compartimentul urbanism și amenajarea teritoriului.

Art. 3 Prezenta hotărâre se comunică:

- Instituției Prefectului Județului Timiș – Direcția pentru verificarea legalității actelor, a aplicării actelor normative și contencios administrativ;
- Primarului Comunei Sâandrei;
- OCPI Timiș;
- Compartimentului Urbanism și Amenajarea Teritoriului;
- Cetățenilor prin afișare la avizier și publicare pe site-ul propriu

<http://www.primaria-sandrei.ro>.

PREȘEDINTE DE ȘEDINȚĂ,
Rodica CÛRTLER




Contrasemnează,
SECRETAR GENERAL,
Diana-Andreea MUNTEAN

Plan de amplasament si delimitare



Cartea Funciara nr. 107746	Nr.cadastral 107746	Suprafata 9.982 mp	U.A.T. Săhăndrei
-------------------------------	------------------------	-----------------------	---------------------

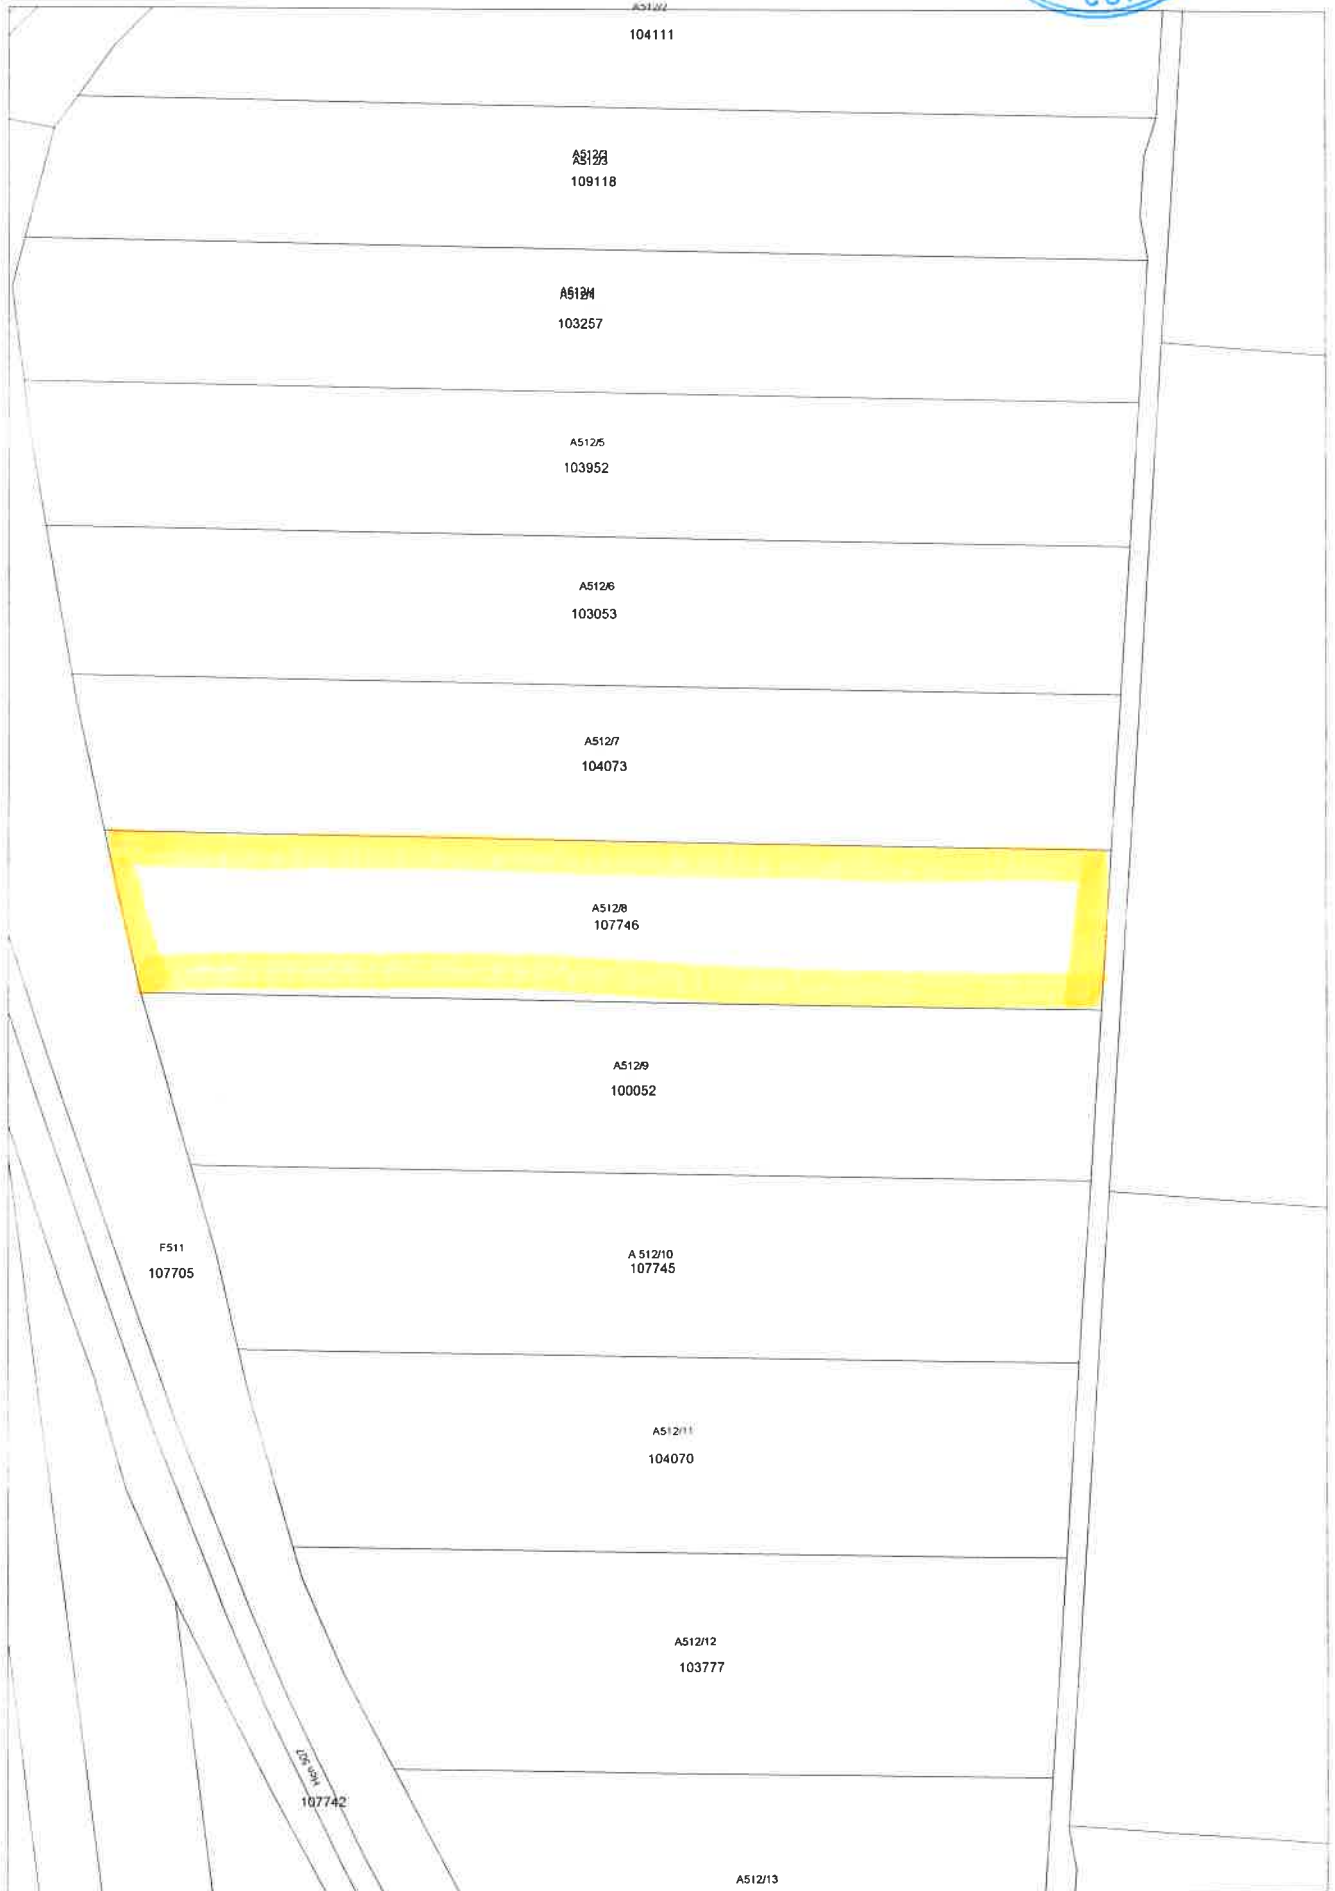

ROMÂNIA

JUDEȚUL TIMIȘ-COMUNA SÂNANDREI

Comisia specială pentru întocmirea inventarului bunurilor care alcătuiesc domeniul privat al Comunei Sânandrei



Anexa nr. 2 la Hotărârea nr. 20 din 29.02.2024

PRIMAR

Ing.
L.S.

**INVENTARUL BUNURILOR CARE APARTIN
DOMENIULUI PRIVAT AL COMUNEI SÂNANDREI**

Nr. crt.	Cod de clasificare	Denumirea bunului	Elemente de identificare	Anul dobândirii sau dării în folosință	Situația juridică. Denumire act proprietate sau alte acte doveditoare
0	1	2	3	4	5
1	211	Teren	Imobil constând în teren extravilan, categoria de folosință "arabil", înscris în CF 107746 Sânandrei, nr. cad. 107746, tarla 512, parcela 8	2017	Inscriere provizorie, cu drept de proprietate conform art. 13 alin (15) din L. 7/1996

Comisia specială pentru întocmirea inventarului bunurilor care aparțin domeniului privat al Comunei Sânandrei, Județul Timiș

Președinte: Coman Claudiu-Florin-primar

Membrii: Muntean Diana-Andreea-secretar general al comunei


Vlăduț Ionica-Claudia-Gina

Ghilezan Ovidiu-inspector principala

Bejinariu-Groza Maria-Livia-inspector superior

PLAN DE SITUATIE

Dupa inregistrarea sistematica a imobilelor de pe UAT Sanandrei -C.E.Z.A.R.

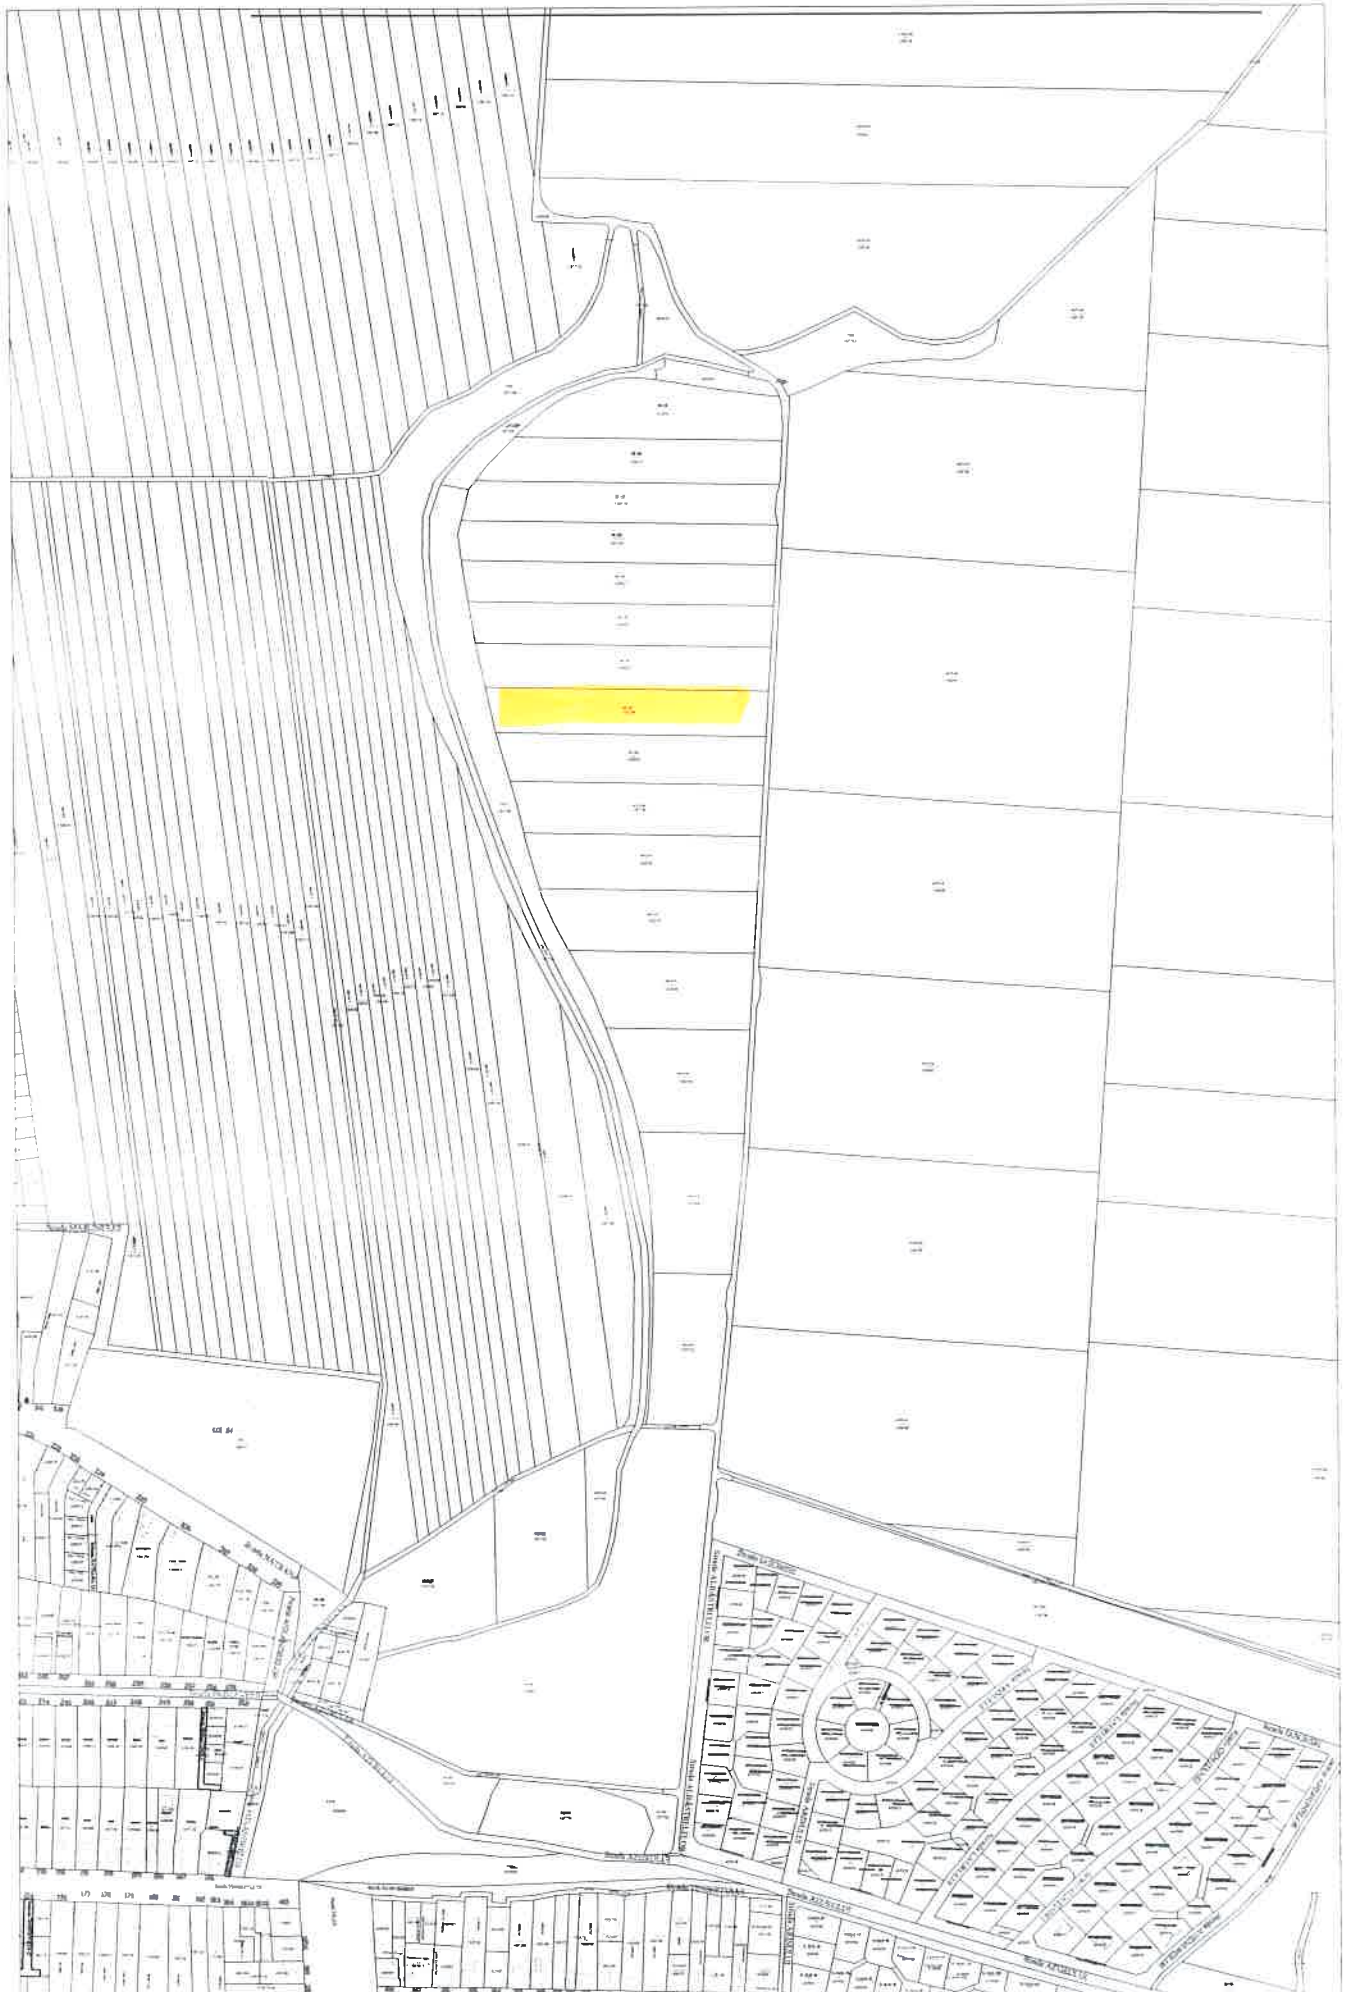

SITUATIE CONFORM PLANURILOR EXISTENTE IN INSTITUTIE